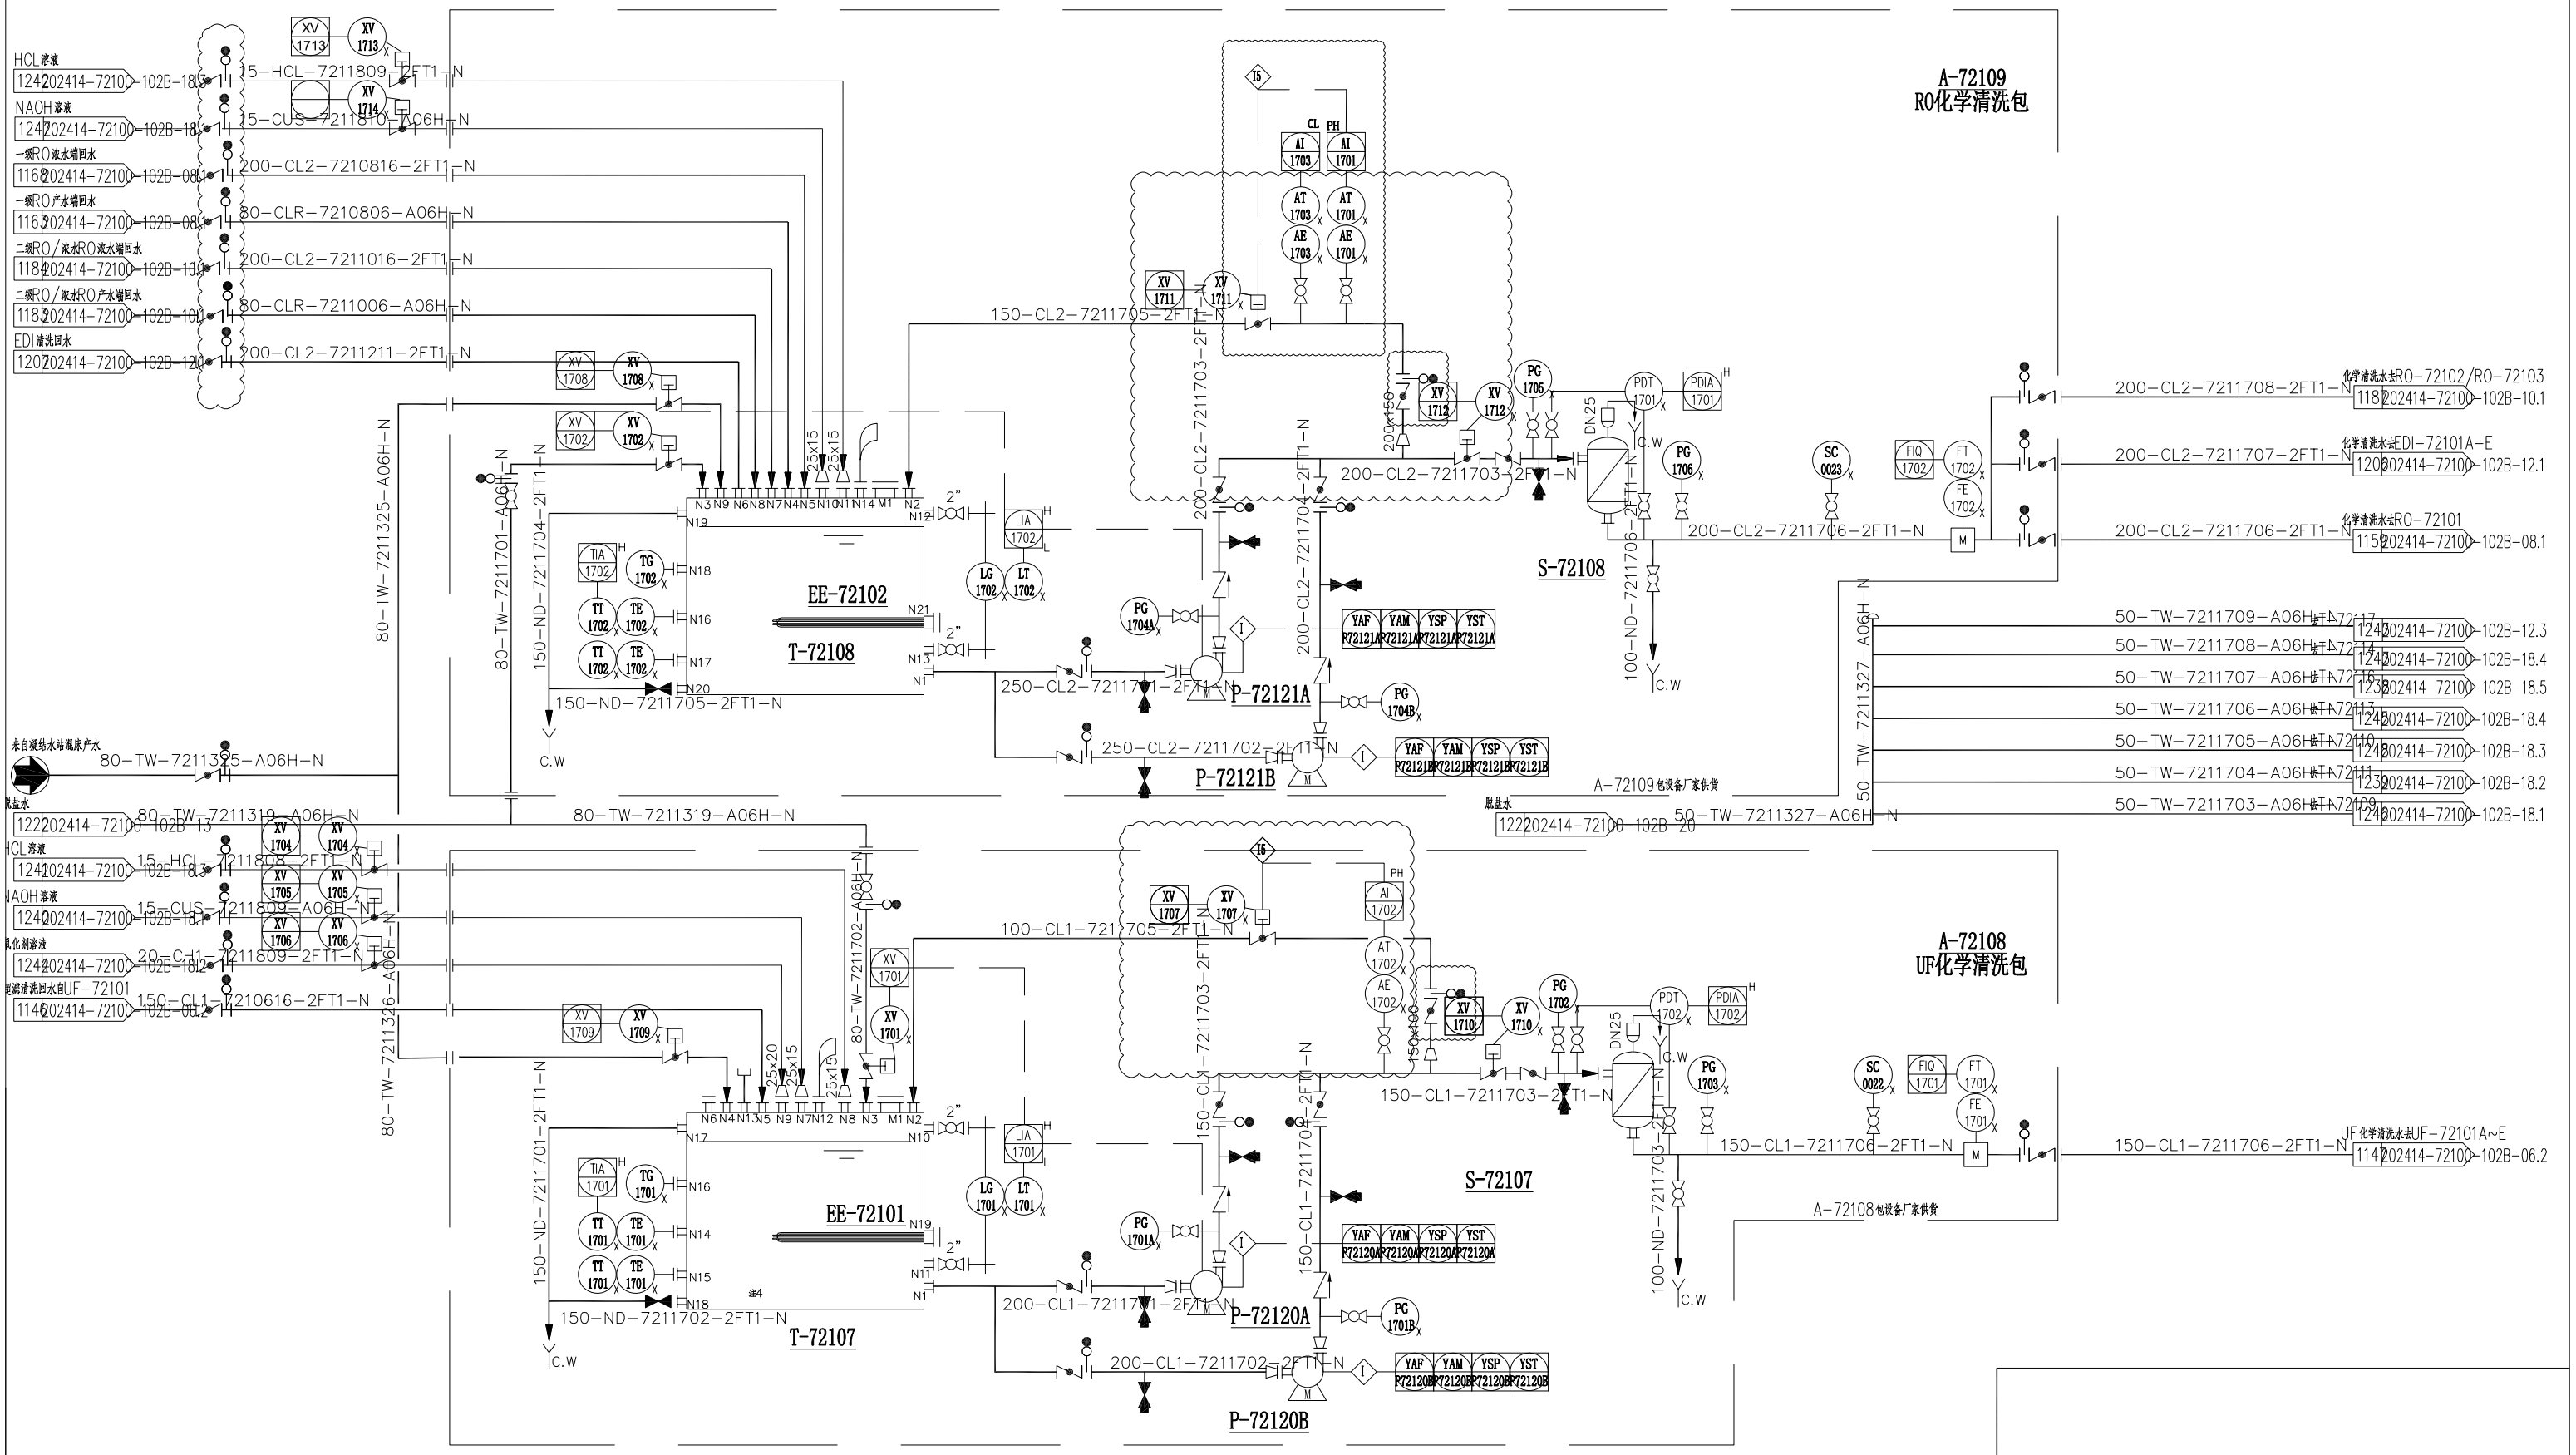

T-72107 UF化学清洗水箱	EE-72101 UF化学清洗 加热器	P-72120A/B UF化学清洗水泵	S-72107 UF化学清洗保安过滤器	A-72108 UF化学清洗包
容积：20m3 材质：碳钢衬胶	加热功率：45kW	额定流量：120m3/h 扬程：35m 功率：55kW	额定流量：110m3/h 滤芯规格：40寸大流量折叠滤芯 滤芯数量：8支/台 保安过滤器直径：658mm	
T-72108 RO化学清洗水箱	**EE-72102 RO化学清洗 电加热器**	**P-72121A/B RO化学清洗水泵**	**S-72108 RO化学清洗保安过滤器**	**A-72109 RO化学清洗包**
容积：25m3 材质：碳钢衬胶	加热功率：45kW	额定流量：350m3/h 扬程：35m 功率：55kW	额定流量：350m3/h 滤芯规格：40寸大流量折叠滤芯 滤芯数量：支/台 保安过滤器直径：mm	

注：
1. 图例符号详见图纸202414-72100-102B-01~02。
2. 所有仪表位号以721-开头。
3. 所有腐蚀性介管道法兰处应设置防护罩。
4. 设置电加热器自动控制。
5. A-72108/A-72109包设备厂家供货。

项目业主：PROJECT OWNER:	中海壳牌石油化工有限公司 CNOOC AND SHELL PETROCHEMICALS COMPANY LTD
项目名称：PROJECT	中海壳牌惠州三期乙烯项目
业主图纸编号：OWNER DWG NO:	项目代号：PROJECT NO: / 版 次：REVISION:
中国化学 东华工程科技股份有限公司 EAST CHINA ENGINEERING SCIENCE AND TECHNOLOGY CO.,LTD.	工程PROJ 中海壳牌惠州三期乙烯项目 装置JOB 化学水处理站 工序SUB.JOB 街区 阶段PHASE 详细工程设计
设计 DESIGNED 制图 DRAWN 校核 CHECKED 审核 APPROVED 审定 AUTHORIZED	化学清洗系统 管道及仪表流程图 202414-72100-102B- 比例 SCALE \ 版次 ISSUE D 修改 REV 0 日期 DATE

本图纸仅供本项目使用，未经东华工程科技股份有限公司许可不得转给第三者
THIS DRAWING SHALL BE USED FOR THIS PROJECT ONLY, TRANSFER TO ANY THIRD PARTY WITHOUT ECEC'S CONSENT IS NOT PERMITTED