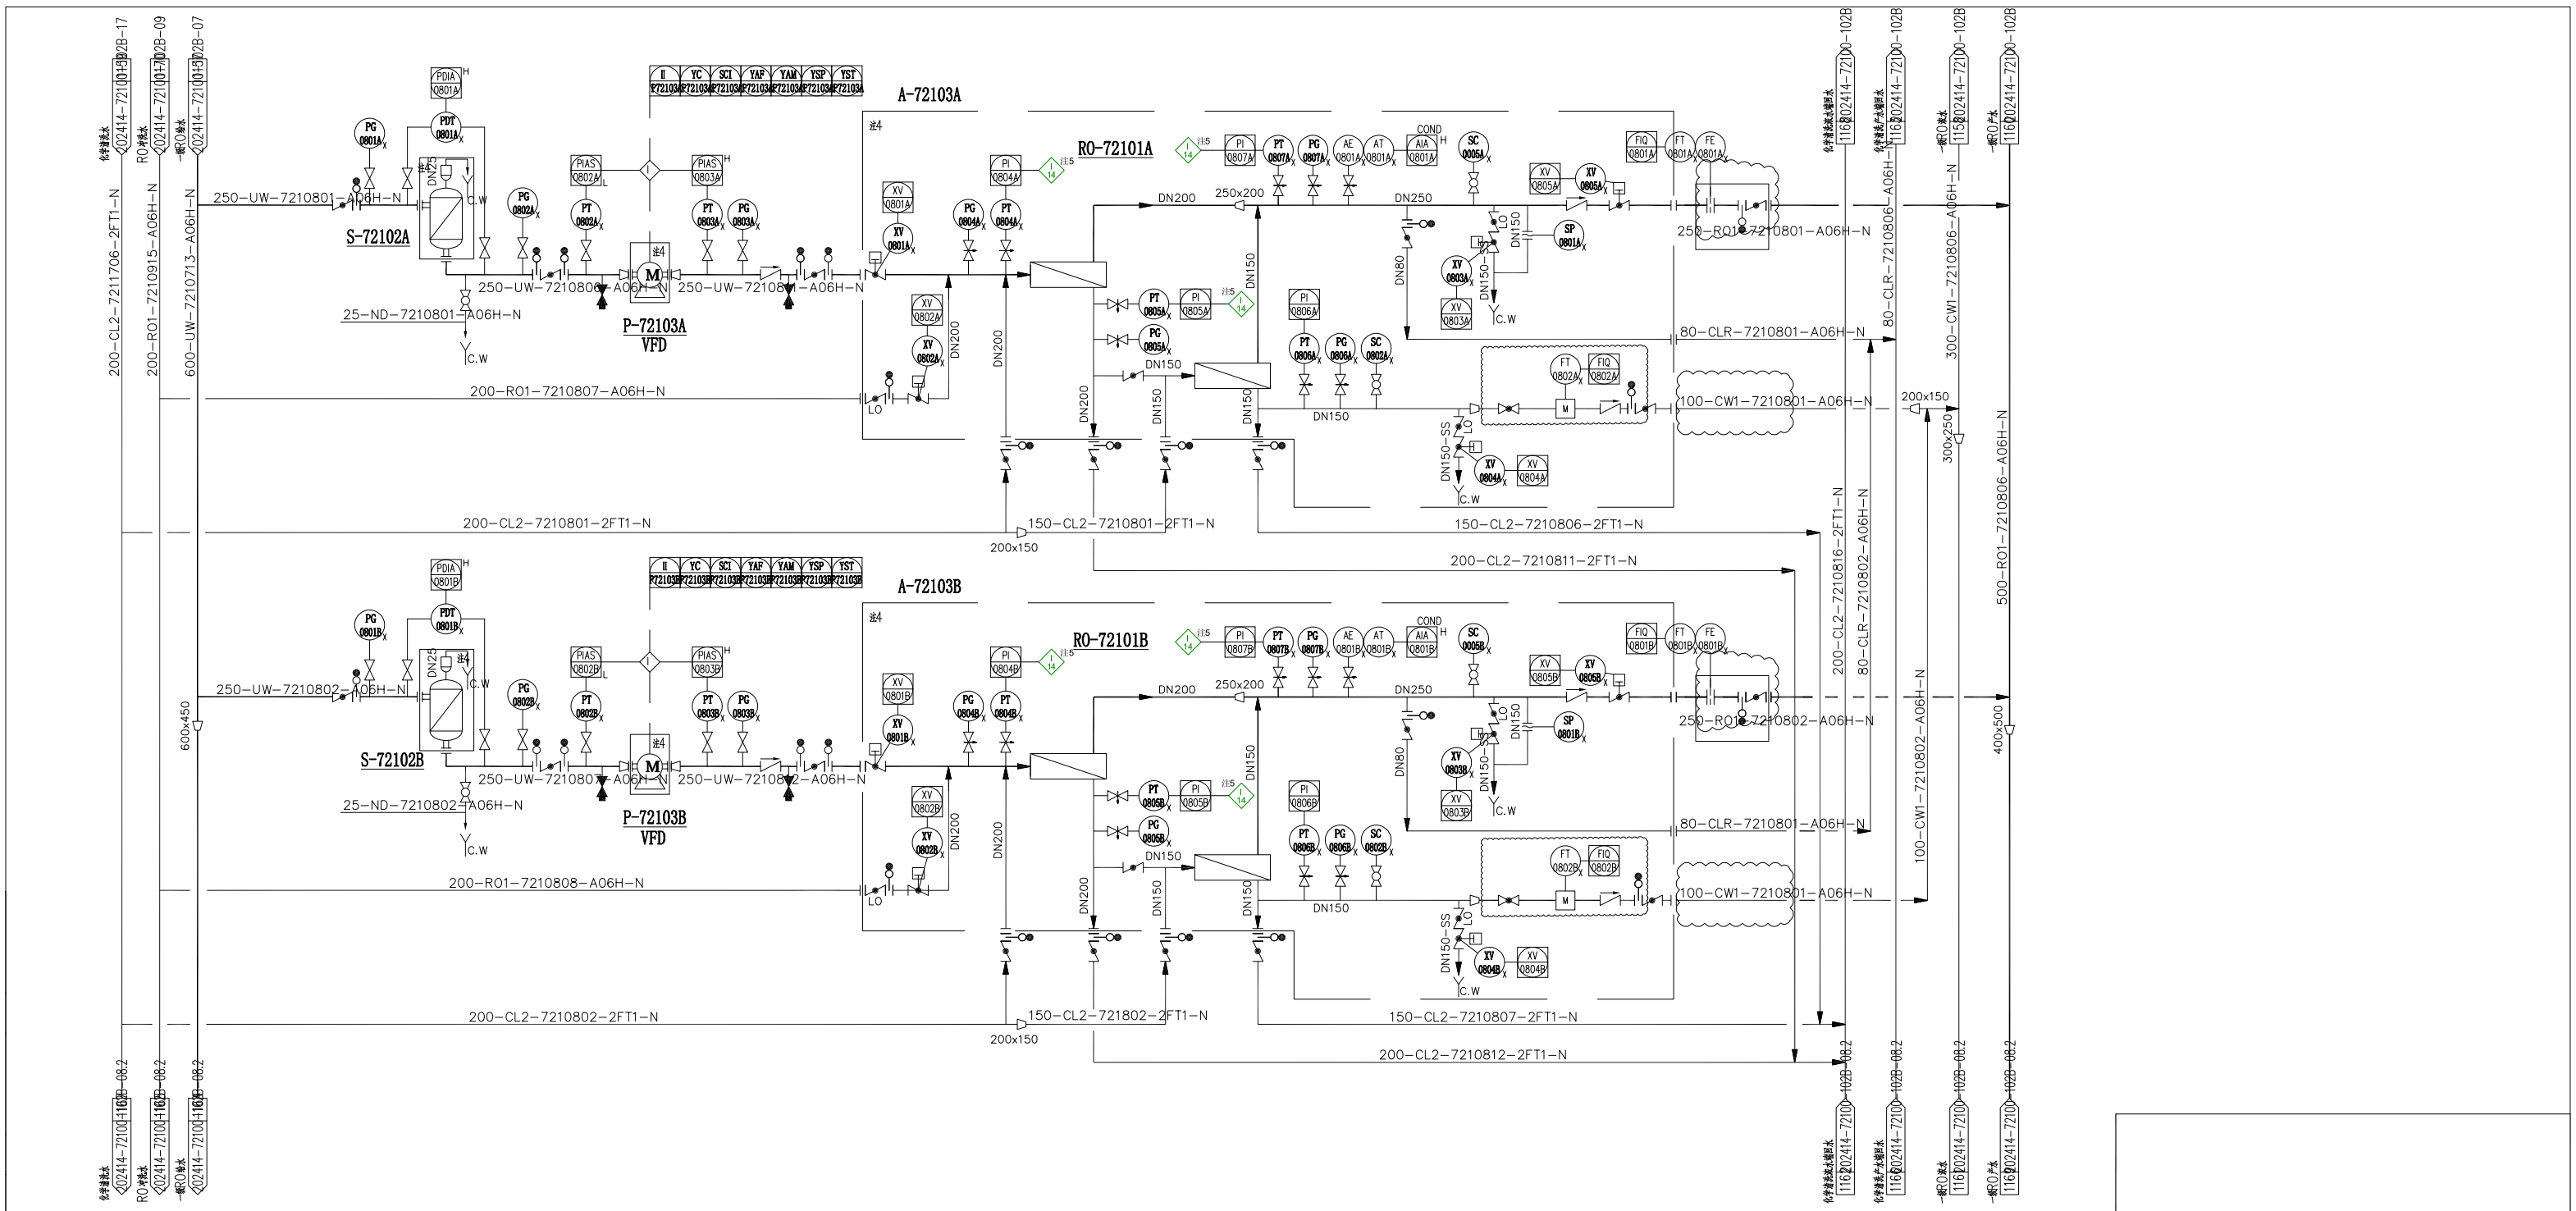

注: 1. 图例符号详见图纸202414-72100-102B-01~02。
2. 所有仪表位号以721-开头。
3. P-72103A/B变频控制。
4. A-72103包设备厂家供货。
5. 一级RO装置进水PT0804A~E和二段进水PT0805A~E的压差显示及高报警；二段进水PT0805A~E和产水PT0807A~E的压差显示及高报警。

S-72102A/B
一级RO保安过滤器
额定流量：350m3/h
滤芯规格：40寸大流量外压式滤芯
滤芯数量：12支/台
保安过滤器直径：Φ810mm

P-72103A/B
一级RO高压泵
额定流量：350m3/h
扬程：150m
功率：250kW

RO-72101A/B
一级RO装置
设备出力：260m3/h
回收率：>75%
膜寿命：<20L/m2·h

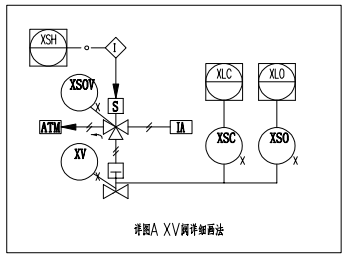

详图A XV阀详细画法

中海壳牌石油化工有限公司
CNOOC AND SHELL PETROCHEMICALS COMPANY LTD

中海壳牌惠州三期乙烯项目

业主图纸编号 OWNER DWG. NO:		项目代码 PROJECT NO:	版 次 REVISION:
中国海诚	东华工程科技股份有限公司 EAST CHINA ENGINEERING SCIENCE AND TECHNOLOGY CO.,LTD.	工程PROJ	中海壳牌惠州三期乙烯项目
		装置JOB	化学水处理站
设 计 DESIGNED	一级RO系统 管道及仪表流程图	工序SUB.JOB	例区
复 核 DRAWN		阶段PHASE	详细工程设计
校 核 CHECKED			
审 定 APPROVED			
审 查 AUTHORIZED		比例 SCALE \ 版次 ISSUE D 图号 REV 0 时间日期 DATE	

202414-72100-102B-

本图纸仅供本项目使用，未经东华工程科技股份有限公司许可不得转给第三者
THIS DRAWING SHALL BE USED FOR THIS PROJECT ONLY, TRANSFER TO ANY THIRD PARTY WITHOUT ECEC'S CONSENT IS NOT PERMITTED