

锅炉辅助层12.000m层

锅炉辅助层8.000m层

7.500m层

4.500m层


0.000m层

22.900m层


17.500m层

13.000m层

6.500m层

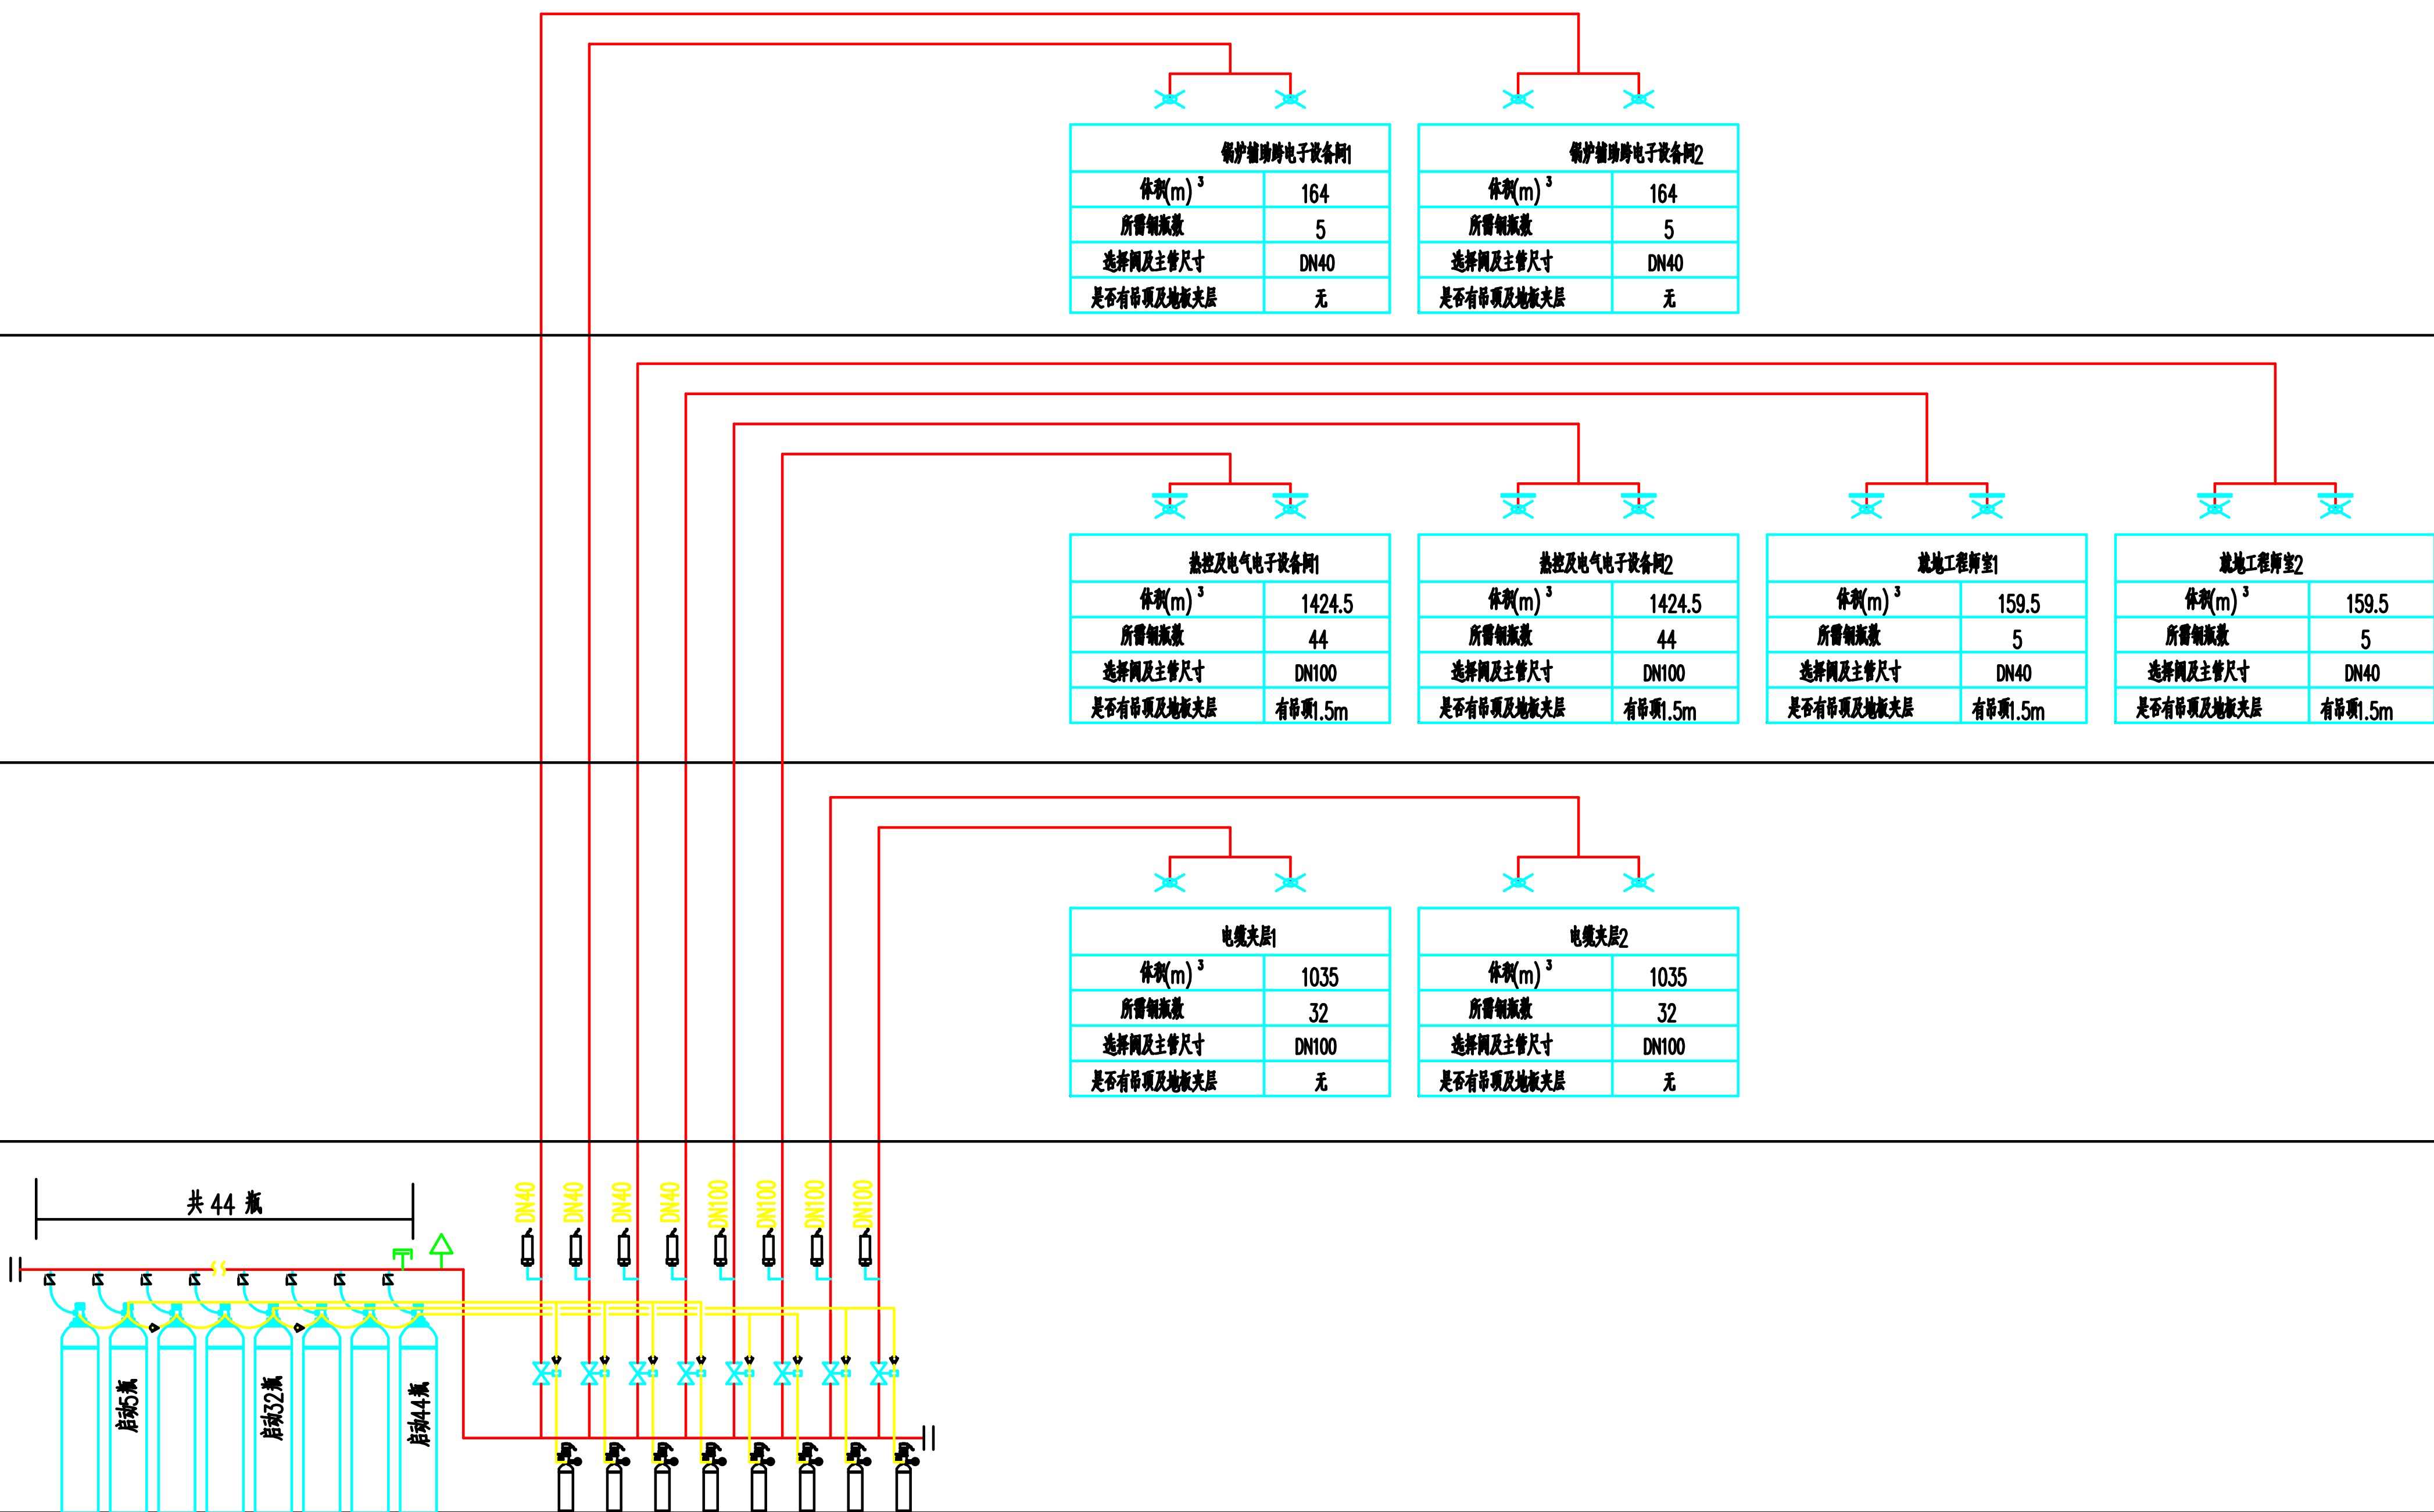

主厂房G541气体灭火原理图一

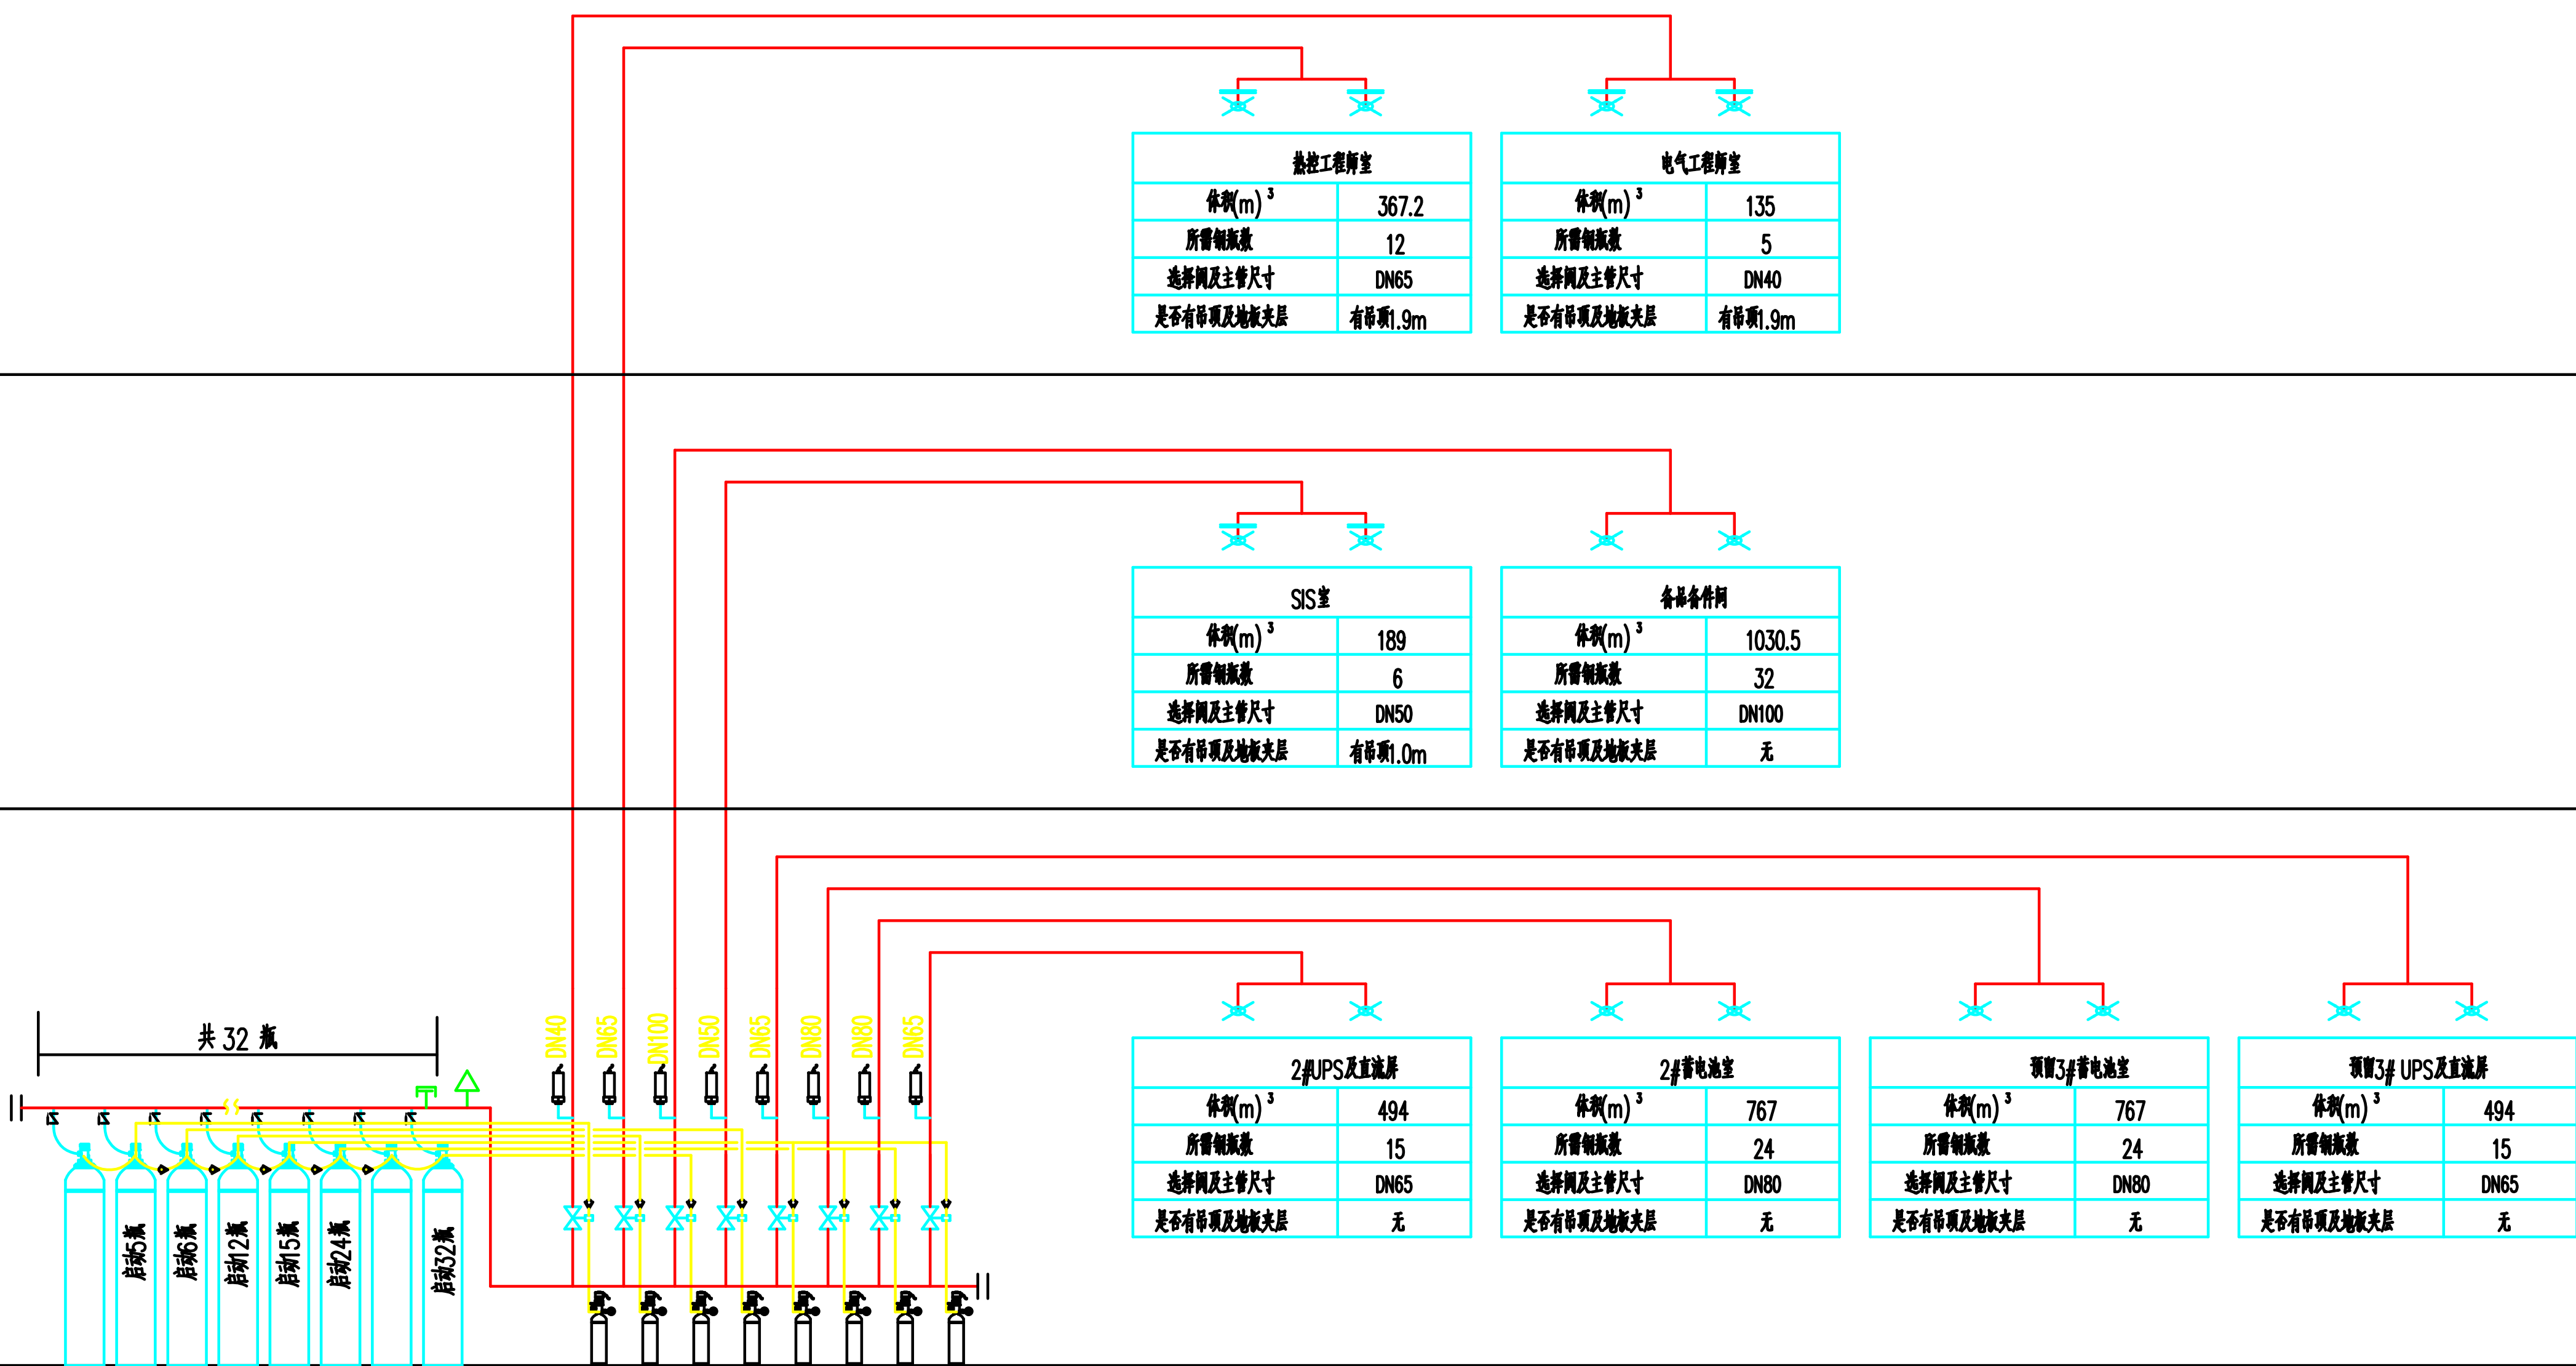

集控楼G541气体灭火原理图二

图例

名称	图例	名称	图例
气体灭火系统喷头		泄压阀	
带项下地式(带控制阀)		压力开关	
启动输气及电磁阀		启动不输气输气及附件	
选择阀		泄压装置及附件	
启动气源导向阀		输气阀	
安全阀			

广东百安机电消防安装工程有限公司				工程名称	中海油珠海天然气发电有限公司热电联产项目		
建发牌照及证书号	A114015225	证书等级	甲	建设单位	中海油珠海天然气发电有限公司	设计阶段	设计图
审 定	周小林	设计	吕宇孟	图纸内容	比 例		
审 核	周小林	制 图	吕宇孟		图 别	技 标	
总负责人		校 对	蔡林海		图 号	BA-XD-02	
工种负责		文档编码			日 期	2012.12	