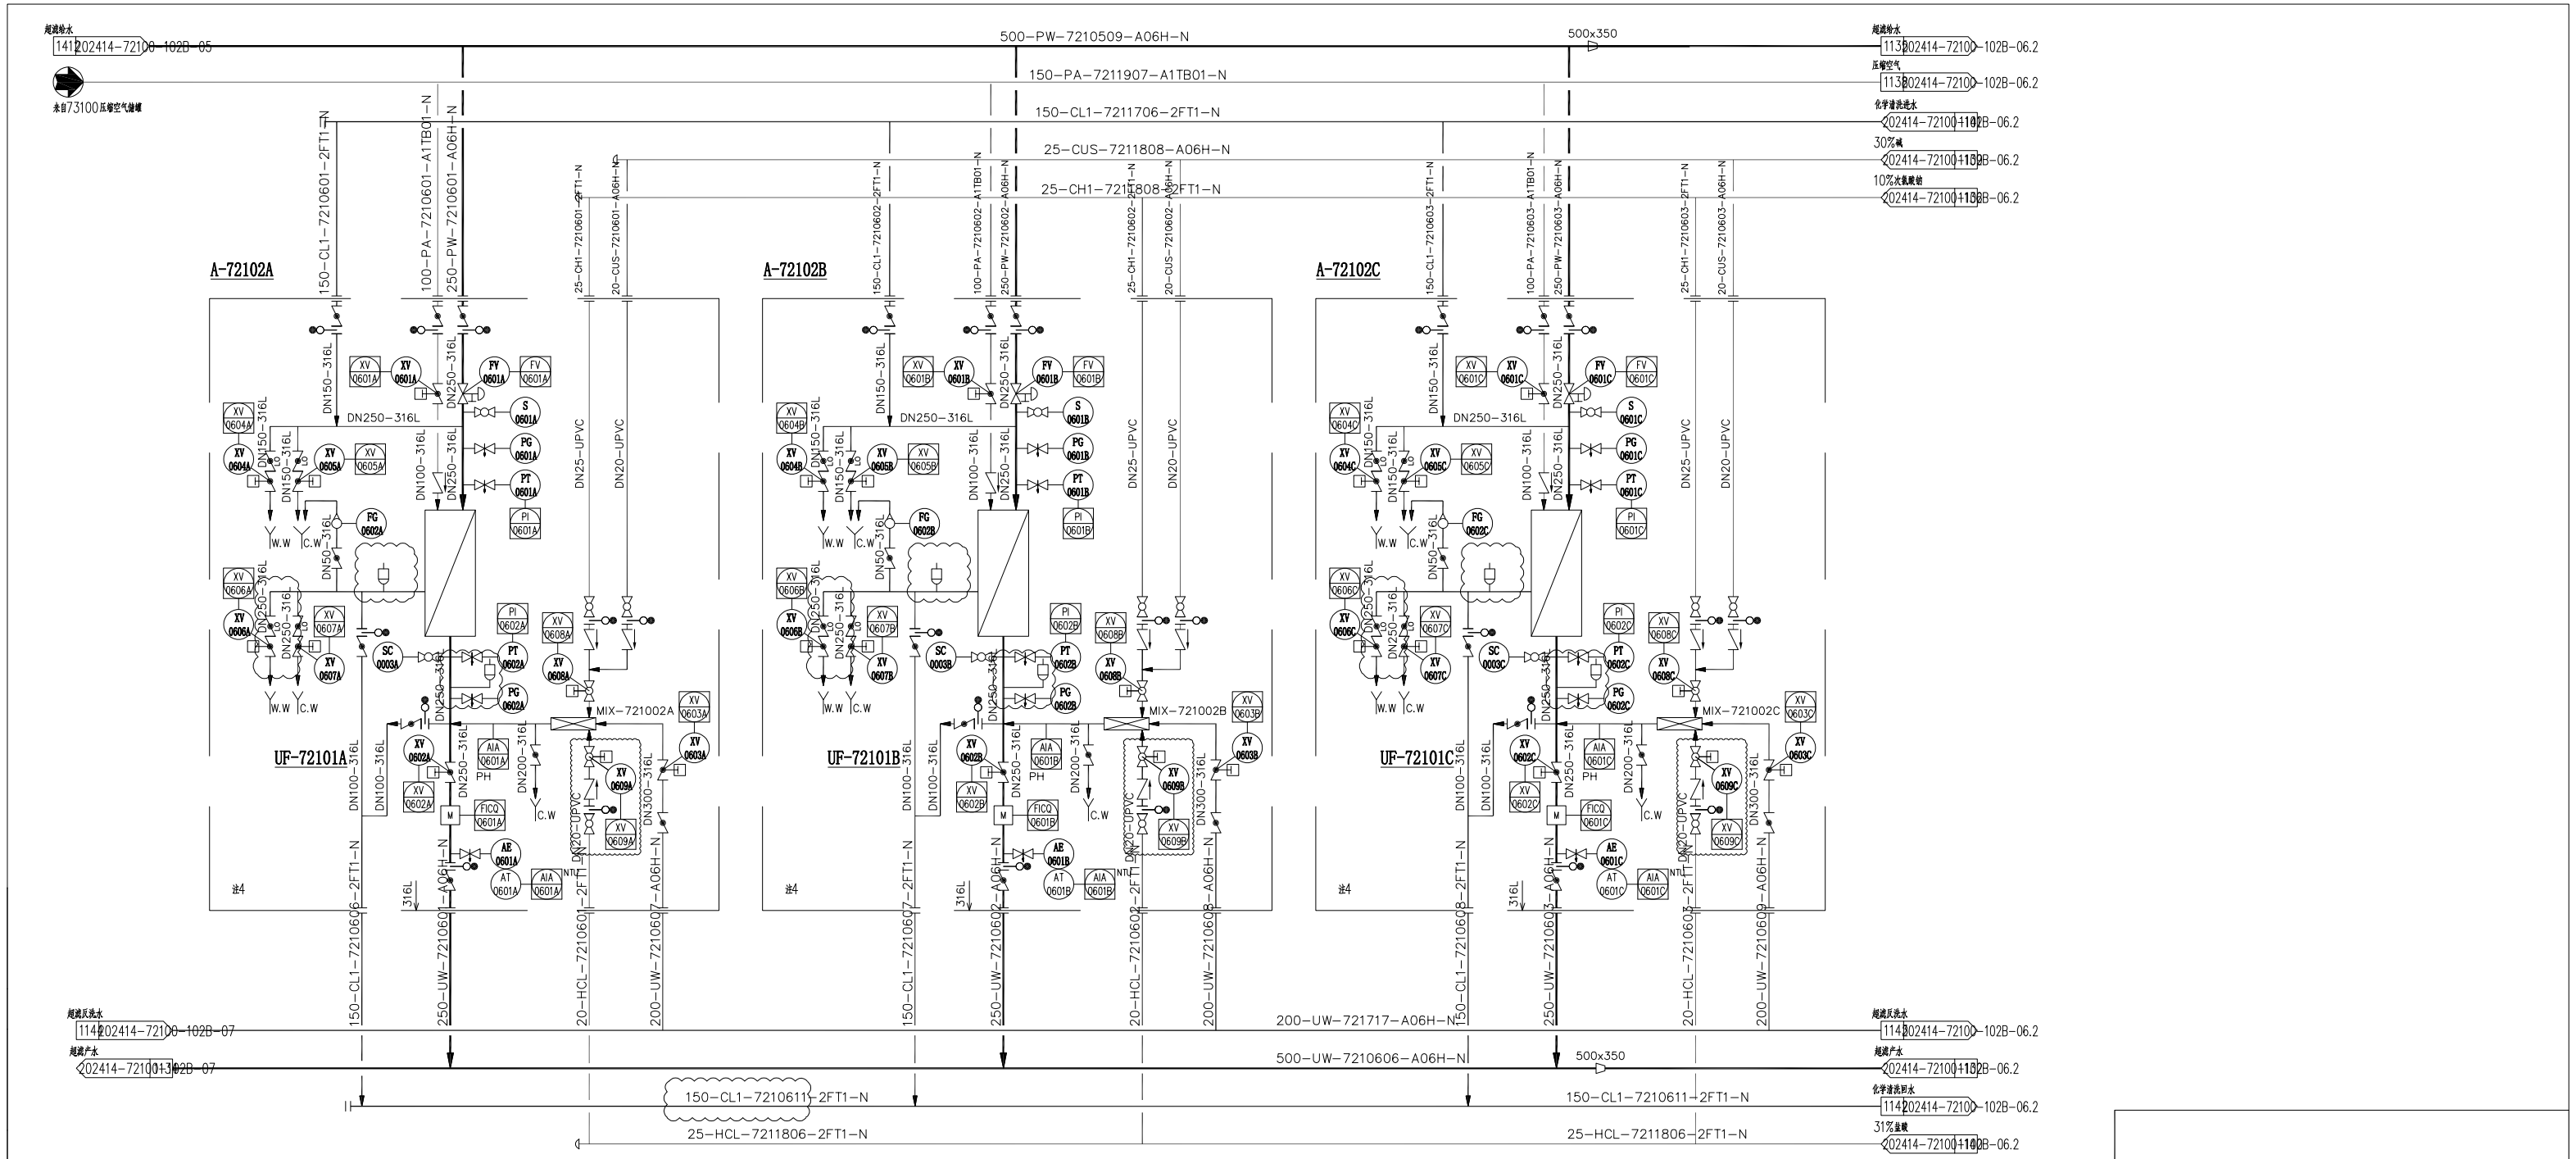

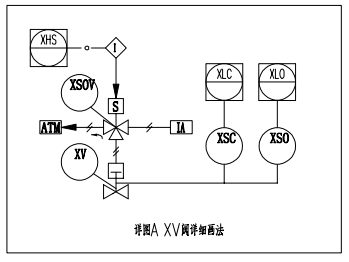

UF-72101A/B/C 超滤装置

单膜出力：275m3/h
回收率：>90%
膜冲通量：<50L/m2·h
单膜膜数量：46支/组

注：
1. 图例符号详见图纸202414-72100-102B-01~02。
2. 所有仪表位号以721-开头。
3. 单套超滤进出口设取样点，浊度仪采用双通道型式。
4. A-72102包设备厂家供货。

项目企业: PROJECT OWNER	中海壳牌石油化工有限公司 CNOOC AND SHELL PETROCHEMICALS COMPANY LTD
项目名称: PROJECT	中海壳牌惠州三期乙烯项目
业主图纸编号: OWNER DWG NO:	项目代码: PROJECT NO: / 版次 REVISION:
中国石化 东华工程科技股份有限公司 EAST CHINA ENGINEERING SCIENCE AND TECHNOLOGY CO.,LTD.	工程PROJ. 中海壳牌惠州三期乙烯项目
	装置JOB 化学水处理站
超滤系统 管道及仪表流程图	工序SUB.JOB 树区
	阶段PHASE 详细工程设计
设计 DESIGNED / 绘图 DRAWN / 校核 CHECKED / 审核 APPROVED / 审定 AUTHORIZED	202414-72100-102B-
比例 SCALE \ 版次 ISSUE D 版次 REV. 0 可供使用 DATE	

本图纸仅供本项目使用，未经东华工程科技股份有限公司书面同意不得转给第三方
THIS DRAWING SHALL BE USED FOR THIS PROJECT ONLY, TRANSFER TO ANY THIRD PARTY WITHOUT ECEC'S CONSENT IS NOT PERMITTED

张 SHEET NO.1 共 1 页 OF